


Disposition des Salles

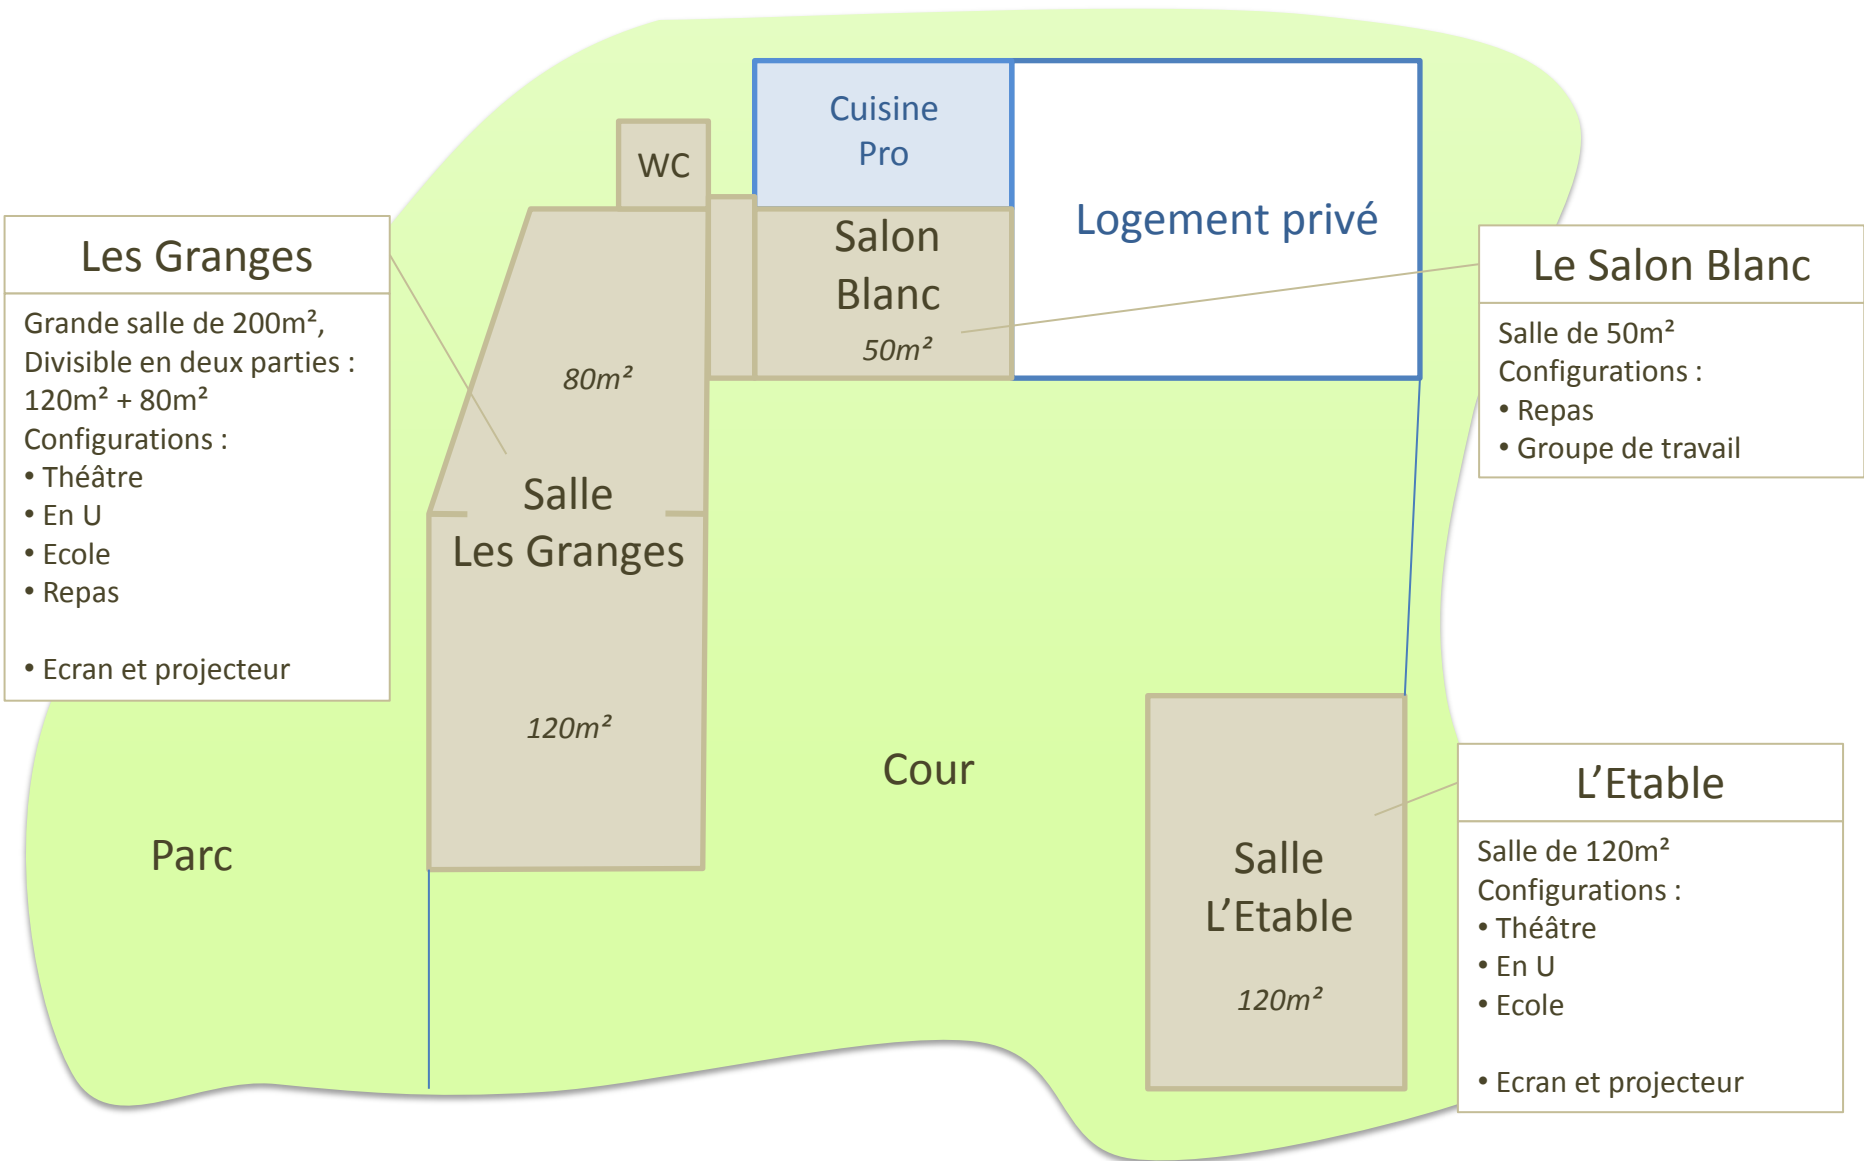

Les Granges

Grande salle de 200m²,
Divisible en deux parties :
120m² + 80m²

Configurations :

- Théâtre
- En U
- Ecole
- Repas

• Ecran et projecteur

WC

80m²

**Salle
Les Granges**

120m²

Cuisine
Pro

Salon
Blanc
50m²

Logement privé

Le Salon Blanc

Salle de 50m²

Configurations :

- Repas
- Groupe de travail

Cour

**Salle
L'Étable**

120m²

L'Étable

Salle de 120m²

Configurations :

- Théâtre
- En U
- Ecole

• Ecran et projecteur

Parc