


Disposition des Salles

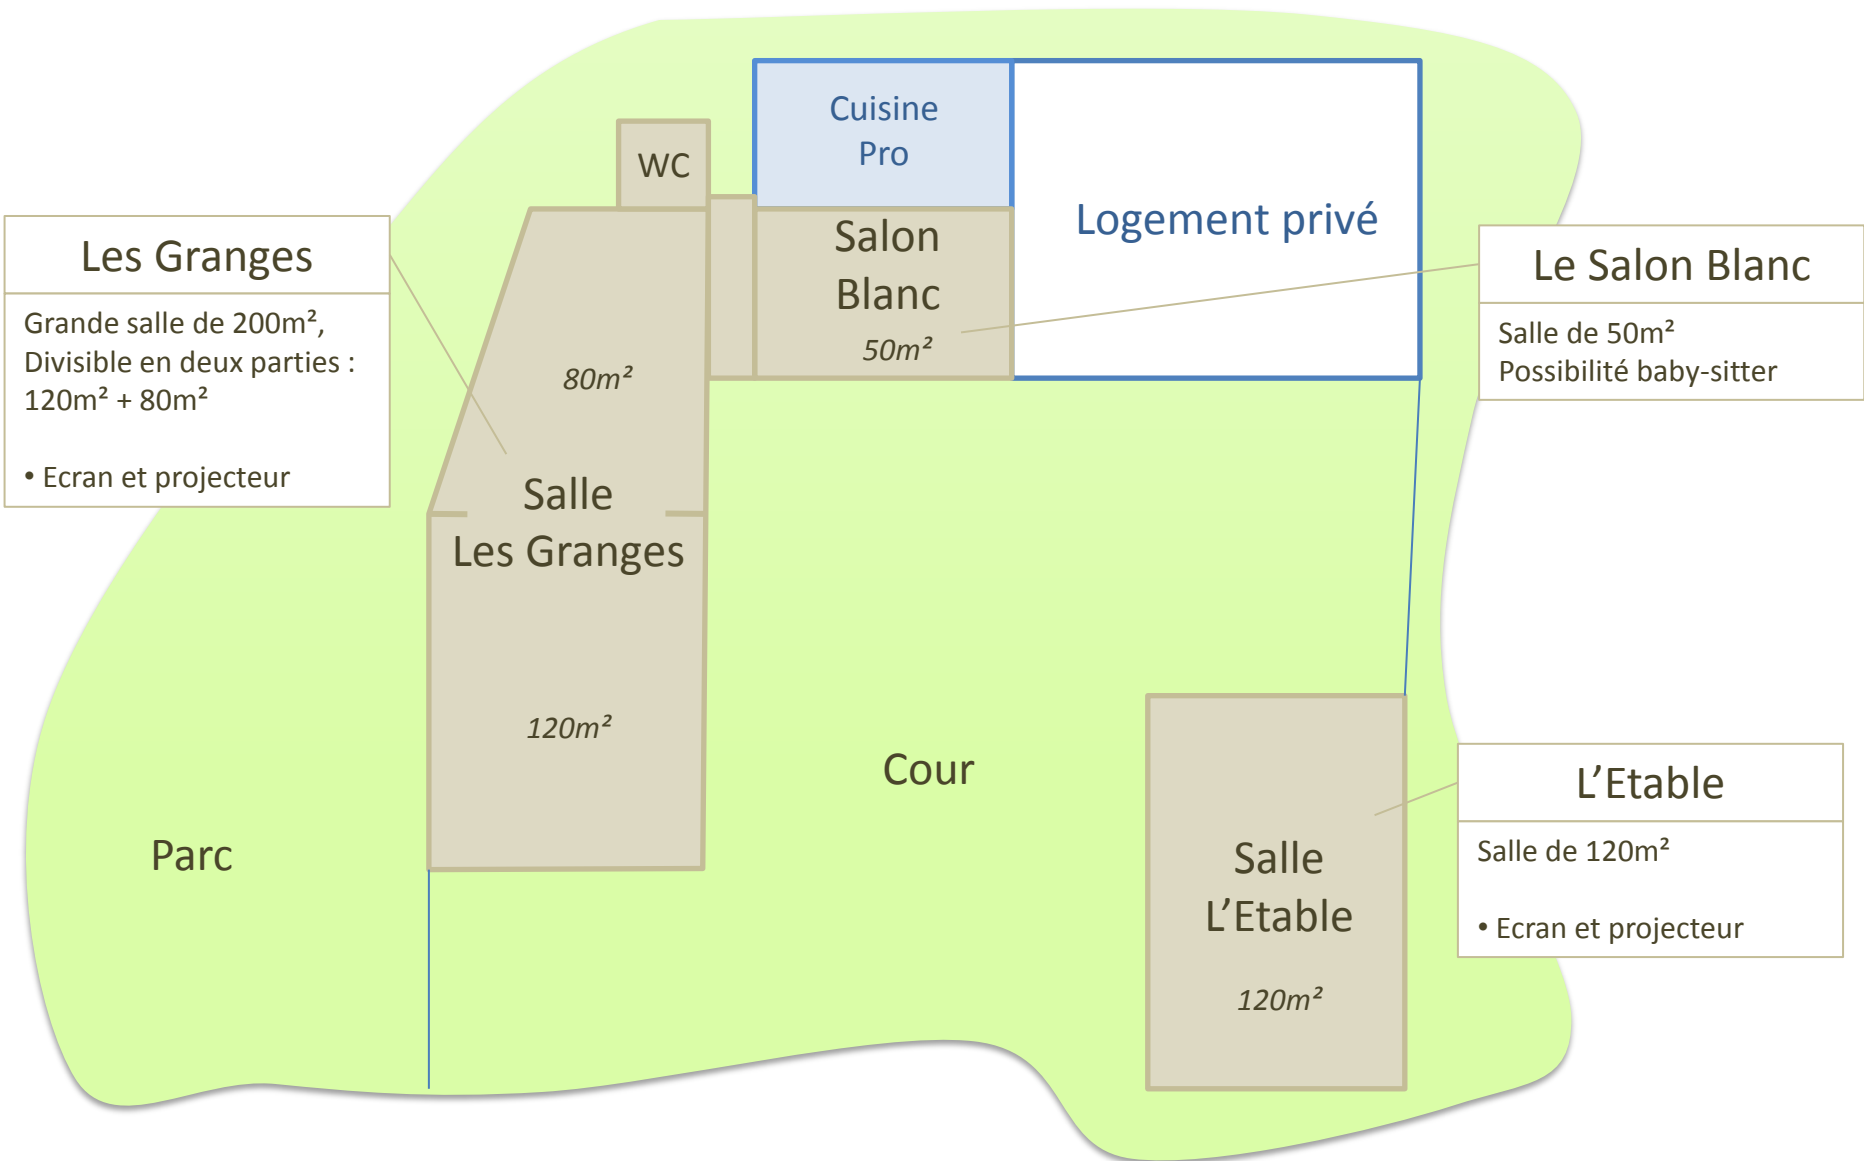

Les Granges

Grande salle de 200m²,
Divisible en deux parties :
120m² + 80m²

- Ecran et projecteur

Salle
Les Granges

120m²

80m²

WC

Cuisine
Pro

Salon
Blanc
50m²

Logement privé

Le Salon Blanc

Salle de 50m²
Possibilité baby-sitter

L'Étable

Salle de 120m²
• Ecran et projecteur

Salle
L'Étable

120m²

Cour

Parc